



Haderlebener Straße

**gesperrt**  
frei bis 15


vom 29.11.21 U

Haderlebener Straße




**gesperrt**  
frei bis 13

vom 29.11.21 U

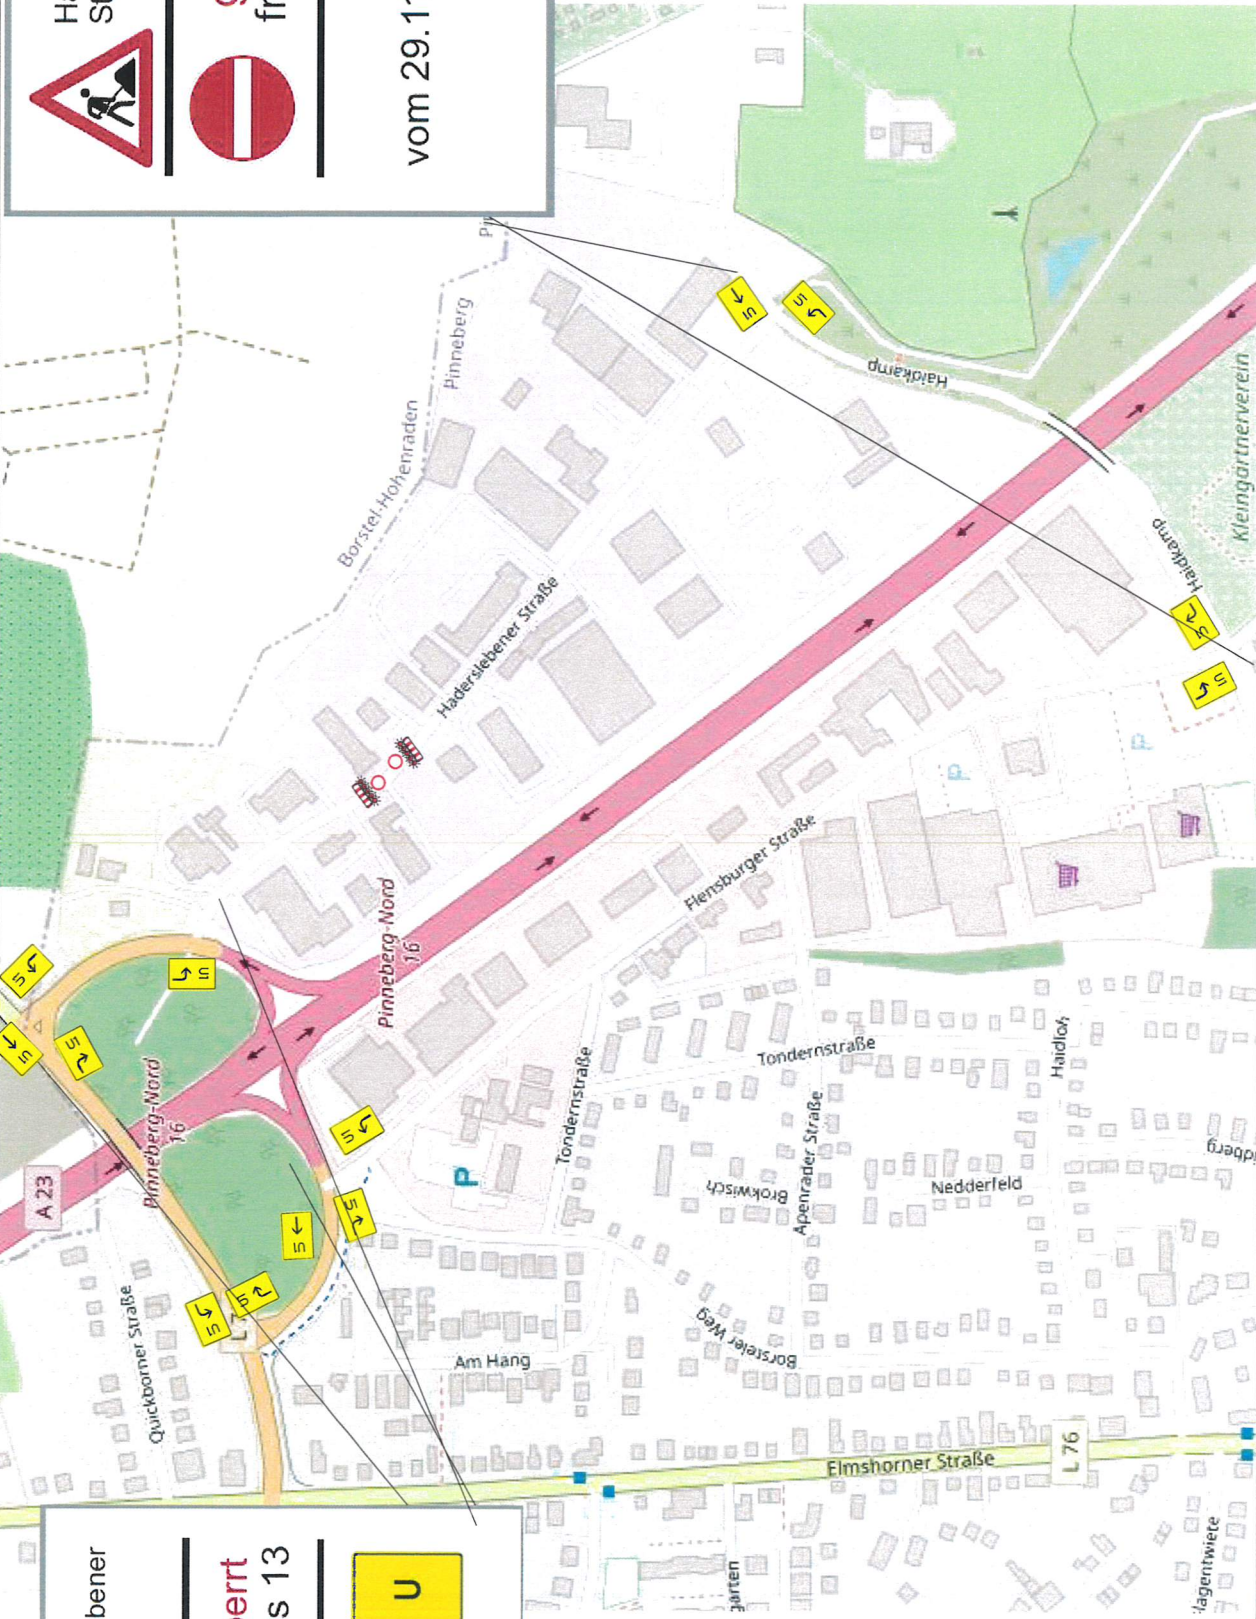

Auftraggeber	Wolf Tiefbau GmbH
Baustelle	Haderlebener Str.14a
Baubeginn	29.11.2021
Bauende	
Bauphase	BV 1
erstellt am	19.11.2021
Maßstab	1:200



NVLT GmbH  
Lentföhrdener Str. 12  
24576 Weddelbrook  
Tel.: +49 (0)4192 8967 967  
Fax: +49 (0)4192 8967 968  
E-Mail: info@nvl.de